




M 1:5 OSTĚNÍ, STÁVAJÍCÍ STAV

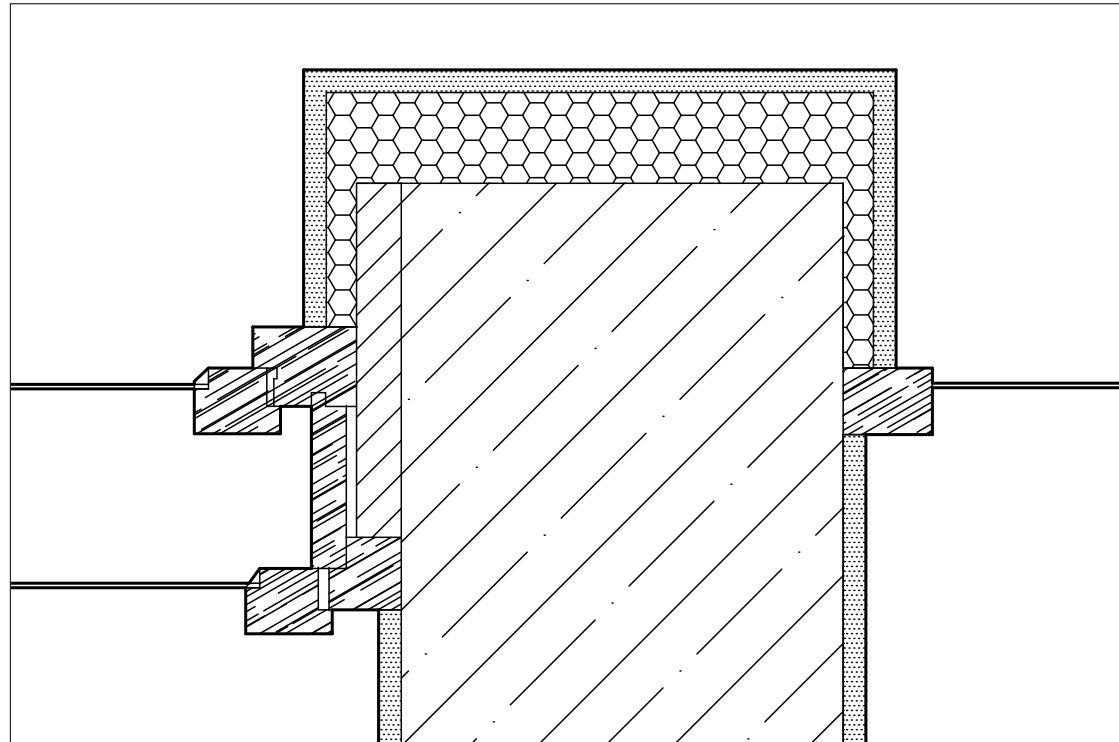

M 1:5 PARAPET, NAVRHOVANÝ STAV

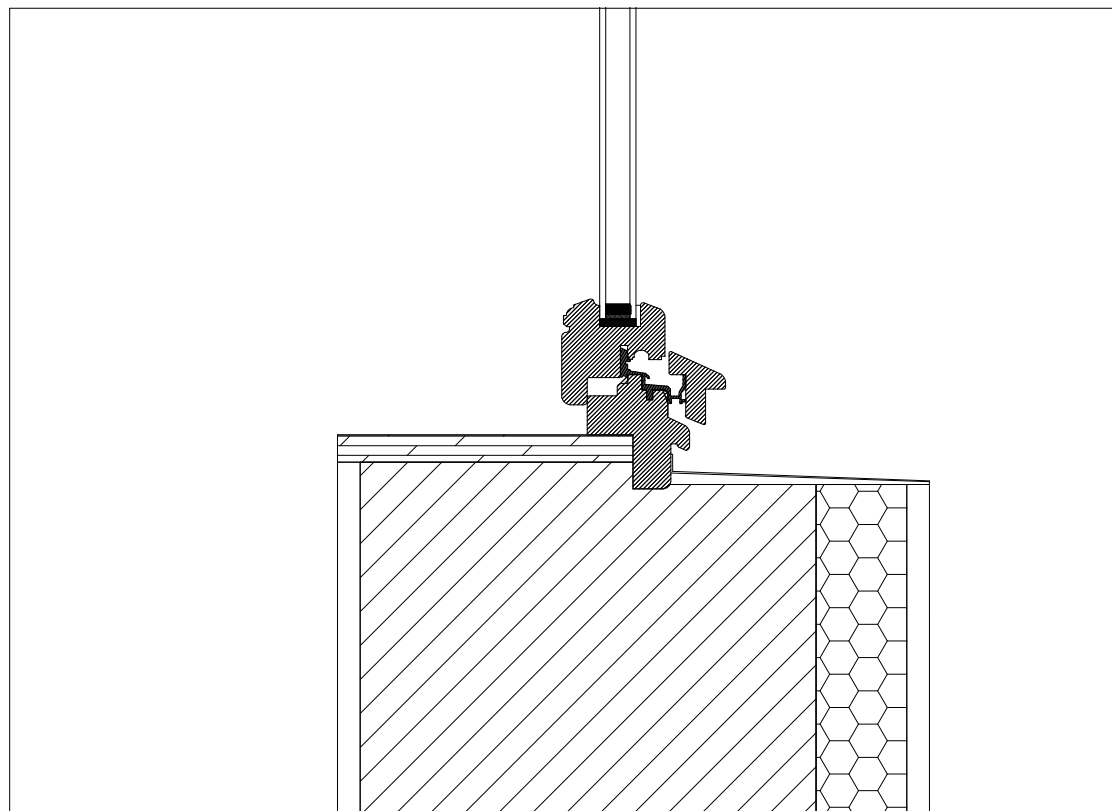

M 1:1 PARAPET

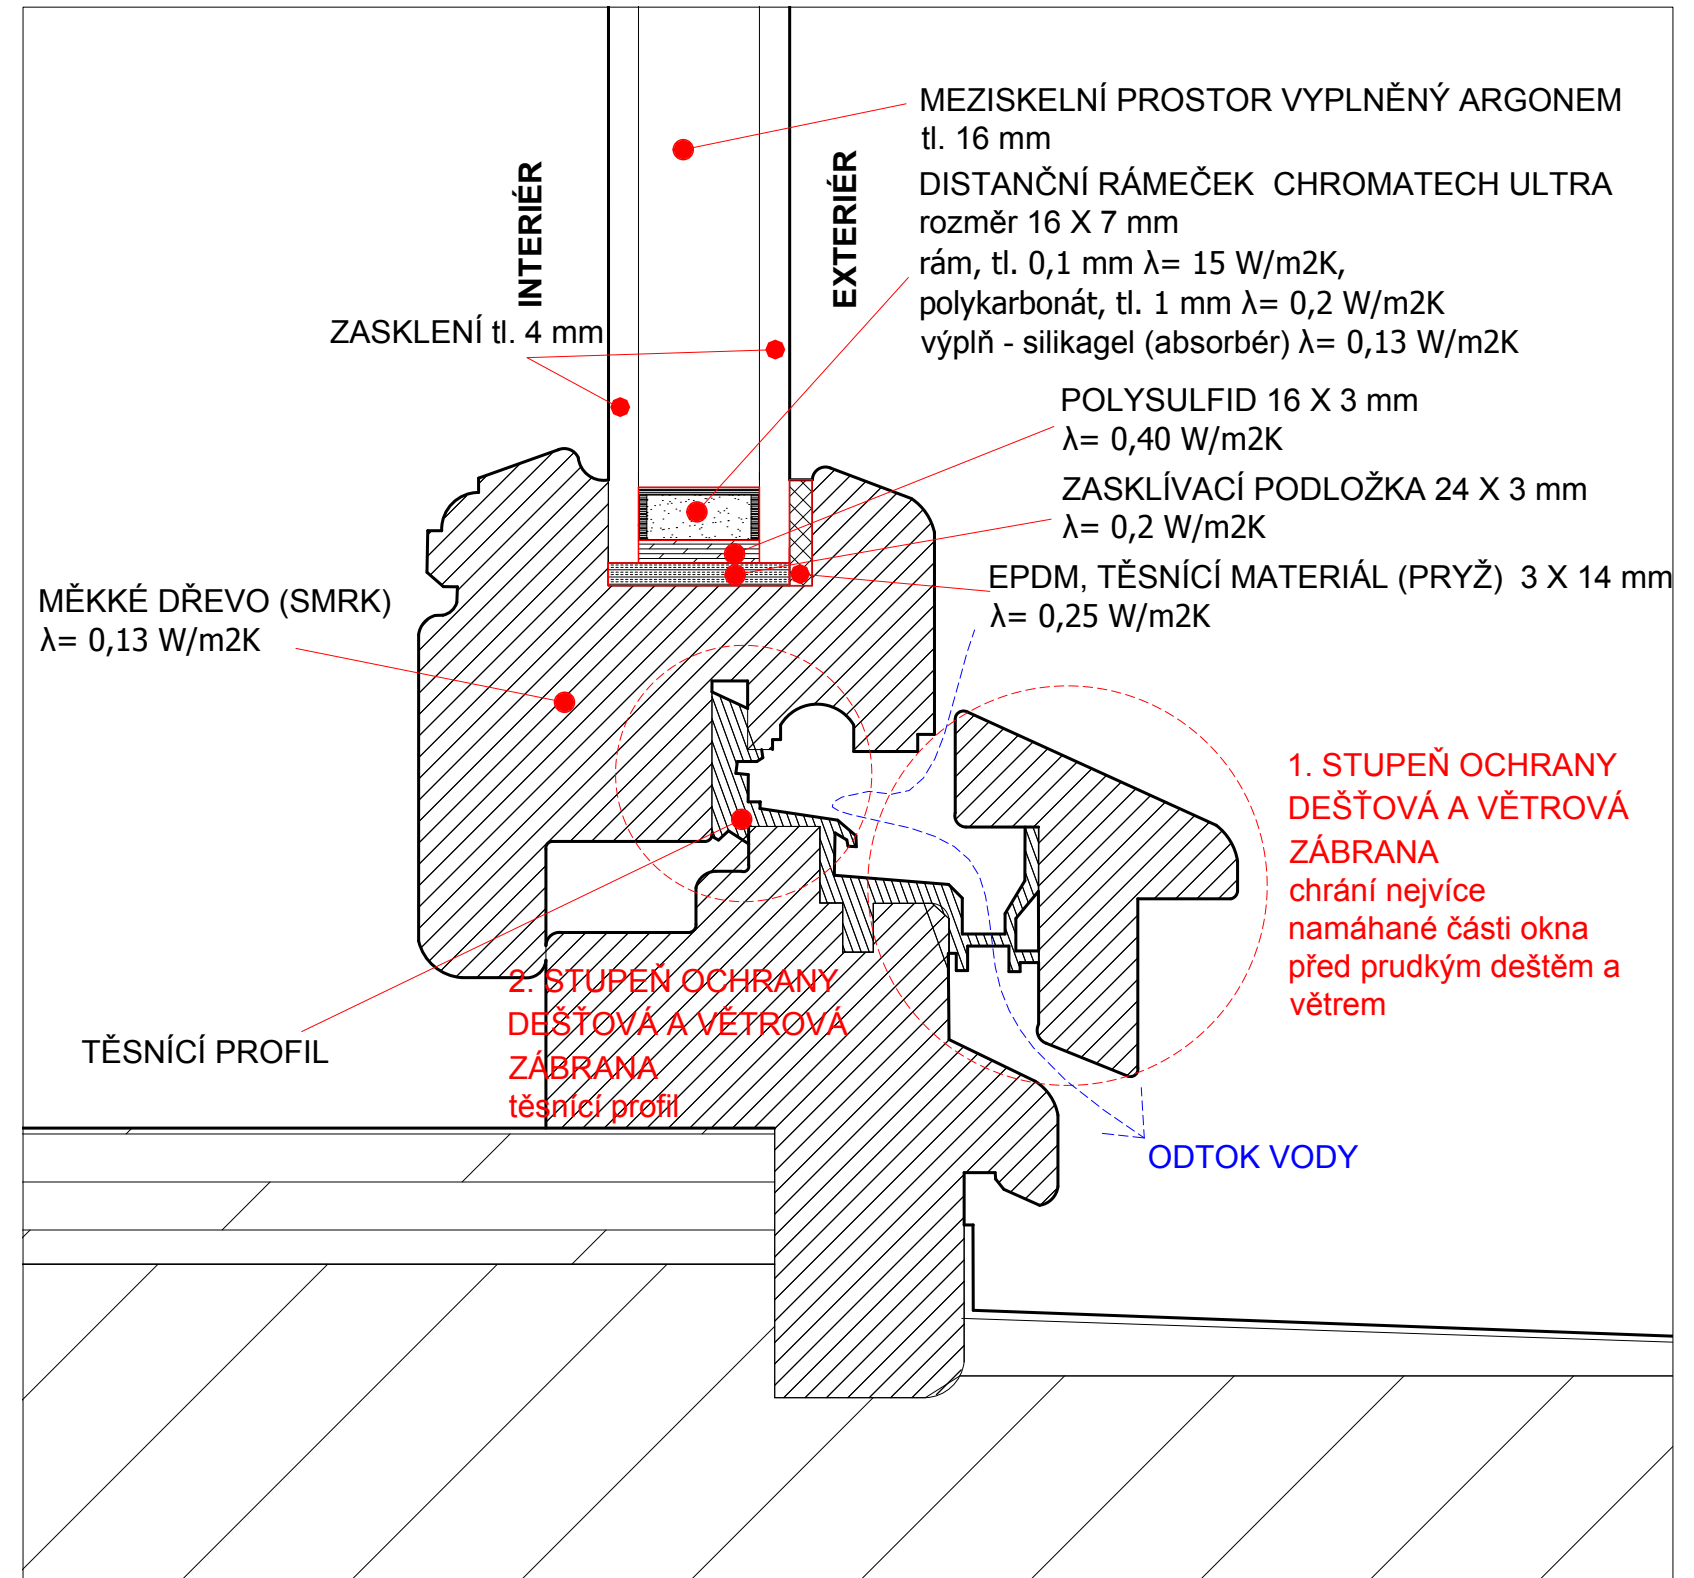

NÁZEV: DETAIL OKNO, STÁVAJÍCÍ STAV, NAVRHOVANÝ STAV
 BYTOVÝ DŮM, SKLENĚNÝ PALÁC, NÁMĚSTÍ SVOBODY, PRAHA 6
 ING. LUCIE KUDRNÁČOVÁ, KLOKNERŮV ÚSTAV ČVUT