ŘEZ A-A

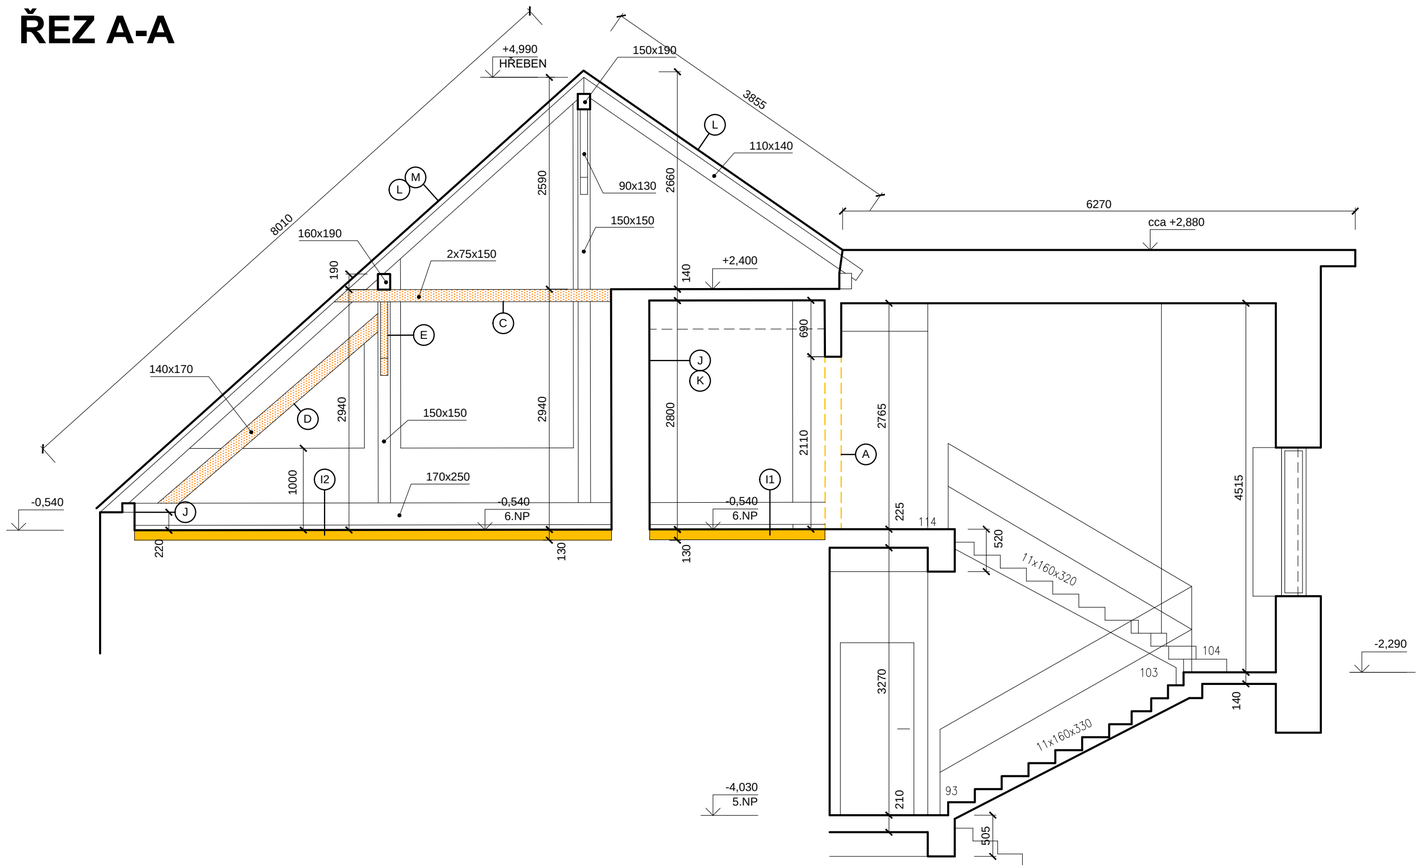

ŘEZ B-B

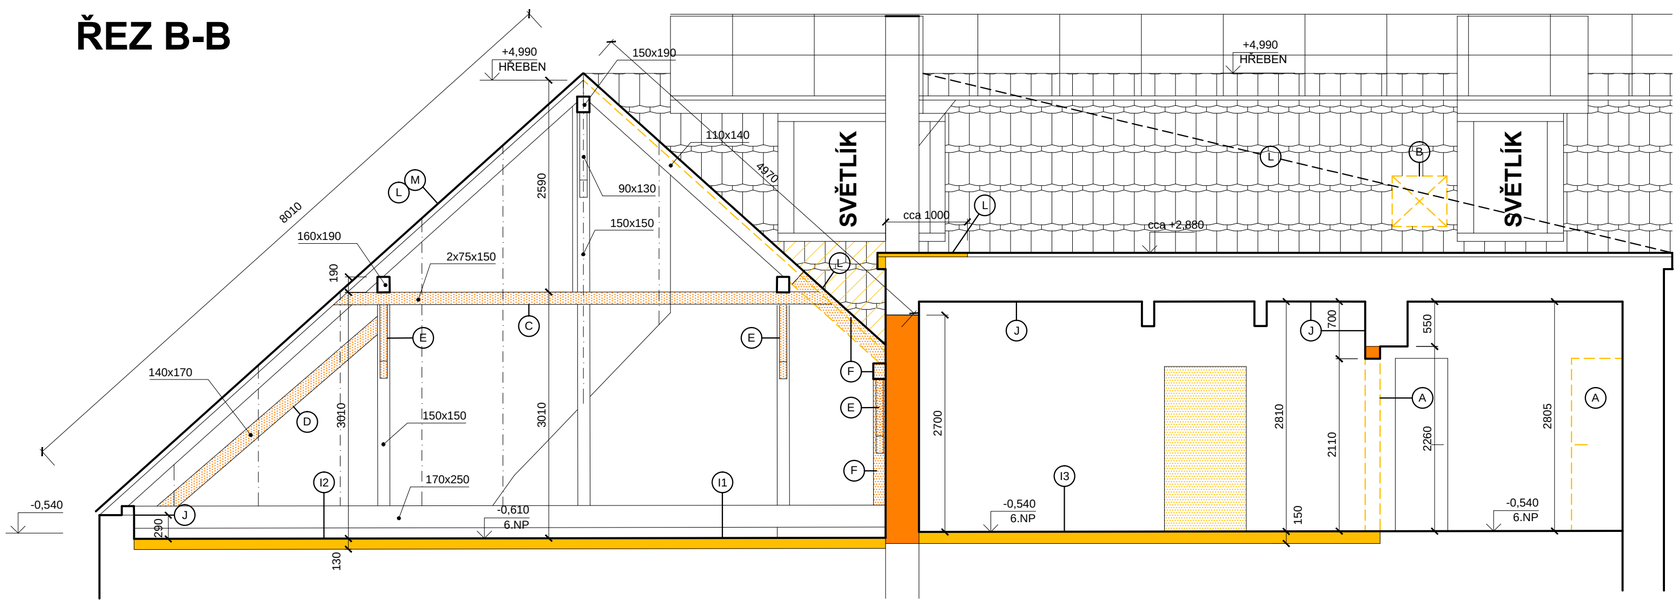

LEGENDA MATERIÁLŮ

- STÁVAJÍCÍ KONSTRUKCE
- BOURANÉ KONSTRUKCE
- BOURANÉ KONSTRUKCE V POHLEDU
- BOURANÉ KONSTRUKCE SE STATICKÝM ZAJIŠTĚNÍM
- KRYTINA Z PÁLENÝCH TAŠEK BOBROVEK (KORUNOVÉ KRYTÍ)

POSTUP BOURACÍCH PRACÍ A DEMONTÁŽÍ

PŘED ZAPOČETÍM BOURACÍCH PRACÍ A DEMONTÁŽÍ NUTNO ODPOJIT DOTČENÉ INŽENÝRSKÉ SÍTĚ A ZAŘÍZENÍ !!!

(A) DEMONTÁŽ DVEŘÍ VČETNĚ ZÁRUBNĚ A PRAHU

(B) DEMONTÁŽ STŘEŠNÍCH VÝLEZŮ, VČ. OPLECHOVÁNÍ

(C) ODSTRANĚNÍ KLEŠTIN KROVU, PO PŘEDCHOZÍM ZAJIŠTĚNÍ VIZ. STAVEBNĚ KONSTRUKČNÍ ČÁST D.1.2

(D) ODSTRANĚNÍ VZPĚR KROVU PO PŘEDCHOZÍM ZAJIŠTĚNÍ VIZ. STAVEBNĚ KONSTRUKČNÍ ČÁST D.1.2

(E) ODSTRANĚNÍ PÁSKŮ KROVU PO PŘEDCHOZÍM ZAJIŠTĚNÍ VIZ. STAVEBNĚ KONSTRUKČNÍ ČÁST D.1.2

(F) ODSTRANĚNÍ KROKVÍ A VAZNIC KROVU PO PŘEDCHOZÍM ZAJIŠTĚNÍ VIZ. STAVEBNĚ KONSTRUKČNÍ ČÁST D.1.2

(G) DEMONTÁŽ DŘEVĚNÉ PLOŠINY, VČ. ZÁVĚSNÝCH SLOUPKŮ

(H) DEMONTÁŽ ŽEBŘÍKU

(I1) VYBOURÁNÍ KOMPLET SKLADBY PODLAHY V TL. cca 130MM NA NOSNOU ŽB DESKU
STÁVAJÍCÍ SKLADBA:
- PŮDOVKY TL. 25MM
- MALTOVÉ LOŽE TL. 25MM
- STAVEBNÍ SUŤ + ŠKVÁRA TL. 80MM

(I2) VYBOURÁNÍ KOMPLET SKLADBY PODLAHY V TL. cca 130MM NA DŘEVĚNÝ TRÁMOVÝ STROP
STÁVAJÍCÍ SKLADBA:
- PŮDOVKY TL. 25MM
- MALTOVÉ LOŽE TL. 25MM
- STAVEBNÍ SUŤ + ŠKVÁRA TL. 50MM
- LIŠTOVANÝ ZÁKLOP TL. 25MM

(I3) VYBOURÁNÍ KOMPLET SKLADBY PODLAHY V TL. cca 130MM NA NOSNOU ŽB DESKU
STÁVAJÍCÍ SKLADBA:
- BETONOVÁ MAZANINA TL. 50MM
- STAVEBNÍ SUŤ + ŠKVÁRA TL. 80MM

(J) ODSTRANIT NESOUDRŽNÉ VNITŘNÍ OMÍTKY, PŘEDPOKLAD NADEZDÍVKY 50%, KOMÍN 100%

(K) DEMONTÁŽ KOMÍNOVÝCH DVÍŘEK

(L) DEMONTÁŽ STÁVAJÍCÍ STŘEŠNÍ KRYTINY PRO OSAZENÍ STŘEŠNÍCH OKEN PŘÍP. ZMĚNY GEOMETRIE STŘECHY VČ. KLEMPÍŘ.VÝROBKŮ

STÁVAJÍCÍ SKLADBA PLECHOVÁ KRYTINA + BEDNĚNÍ NEBO:
- KRYTINA Z BOBROVEK (KORUNOVÉ KRYTÍ)
- LAŤOVÁNÍ 60/40
- POJISTNÁ KONTAKTNÍ HYDROIZOLACE

(M) LOKÁLNÍ ROZEBRÁNÍ STŘEŠNÍ KRYTINY A POJISTNÉ HYDROIZOLACE PRO VYTVOŘENÍ STAVENIŠTNÍ CESTY PRO PŘESUN HMOT. PŘEDPOKLAD 30%

POZNÁMKY:
- VZHLEDEM K CHARAKTERU STAVBY REKONSTRUKCE JE NUTNÉ VEŠKERÉ ROZMĚRY OVĚŘOVAT NA STAVBĚ A ODCHYLKY OD PROJEKTOVÉ DOKUMENTACE ZJIŠTĚNÉ PŘI PROVÁDĚNÍ STAVBY KONZULTOVAT S PROJEKTANTEM.
- STAVBA BUDE REALIZOVÁNA ZA PROVOZU/UŽÍVÁNÍ BYTOVÉHO DOMU A DEJVICKÉHO DIVADLA
- DODAVATEL VYPRACUJE VLASTNÍ POSTUP BOURACÍCH PRACÍ A PŘEDLOŽÍ GP A TDI K ODSOUHLASENÍ.
- BOURÁNÍ NOSNÝCH KONSTRUKCÍ JEN S PŘEDCHOZÍM STATICKÝM ZAJIŠTĚNÍM DLE STATICKÉ ČÁSTI. V PŘÍPADĚ NESROVNALOSTÍ NEPRODLENĚ KONTAKTOVAT PROJEKTANTA STATIKA.
- NEDÍLNOU SOUČÁSTÍ DOKUMENTACE JE KNIHA DETAILŮ, TECHNICKÁ ZPRÁVA A VÝKAZ VÝMĚR
- DÉLKOVÉ KÓTY UVEDENY V MILIMETRECH, VÝŠKOVÉ V METRECH
- VYŘÍZNUTÍ BETONOVÉ DESKY PRO STŘEŠNÍ VÝLEZ PO PŘEDCHOZÍM STATICKÉM ZAJIŠTĚNÍ DLE STAVEBNĚ-KONSTRUKČNÍ ČÁSTI D1.2
- STŘEŠNÍ KRYTINA BUDE V NEZBYTNÉM ROZSAHU DEMONTOVÁNA, PO LOKÁLNÍCH OPRAVÁCH POJISTNÉ HYDROIZOLACE BUDE ZPĚTNĚ POUŽITA (PŘEDPOKLAD 40%)
- V KONSTRUKCÍCH S POŽADOVANOU POŽÁRNÍ NEBO AKUSTICKOU ODOLNOSTÍ NUTNO OSADIT ATESTOVANÉ VÝROBKY
- STANDARDY UVEDENÉ PROJEKTANTEM JSOU NAVRŽENY JAKO KVALITATIVNĚ MINIMÁLNÍ
- TATO DOKUMENTACE NENAHRAZUJE DODAVATELSKOU A DÍLENSKOU DOKUMENTACI.
- KÓTY BOURANÝCH KONSTRUKCÍ MAJÍ INFORMATIVNÍ CHARAKTER, OSAZENÍ NOVÝCH PRVKŮ DLE NAVRŽENÉHO ŘEŠENÍ
- VEŠKERÉ PROSTUPY A DRÁŽKY PRO VEDENÍ INSTALACÍ BUDOU PROVEDENY DLE POŽADAVKU JEDNOTLIVÝCH PROFESÍ
- STĚNY: OMÍTKY KOMÍNOVÝCH TĚLES A STĚN NA HRANICI BYTŮ BUDOU ODSTRANĚNY V PLNÉM ROZSAHU, VČ. PROŠKRÁBNUTÍ SPÁR
- V OSTATNÍCH PŘÍPADECH BUDE ODSTRANĚNA POUZE NESOUDRŽNÁ OMÍTKA (PŘEDPOKLAD 50%)

± 0,000 = 224,84 (Bpv)

Sibre s.r.o.	název a místo stavby:	**PŮDNÍ VESTAVBA V DOMĚ** Zelená 1084/15 ,160 00 Praha 6 - Dejvice
generální projektant a autoři:	investor:	Městská část Praha 6, Čs. armády 601/23, Praha 6, v zast. Sneo a.s.
Ing. Radek Krýza	část:	**D.1.1 - ARCHITEKTONICKO STAVEBNÍ ČÁST**
	zodp. p:	Ing. Radek Krýza
	výkres:	**ŘEZY A-A, B-B - BOURACÍ PRÁCE**
	stupeň:	DOKUMENTACE PRO PROVEDENÍ STAVBY

datum:	měřítko:	paré:	číslo výkresu:
6/2017	1:50		**ZEL_DPS_D.1.1_200B_00**